

Primaria Comunei Tomești,


Data anunțului: 10.07.2024

INTENTIE DE ELABORARE PLAN URBANISTIC ZONAL

Argumentare: Elaborare PUZ si RLU-
"ZONA MIXTĂ LOCUIRE DE
VACANȚĂ, AGREMENT, SPAȚII
VERZI, AMENAJARE TURISM ȘI
SERVICII AFERENTE"

Județul Timiș, Comuna Tomești, sat
Tomești.

Initiator: S.C. PEJ GREEN VILLAGE S.R.L

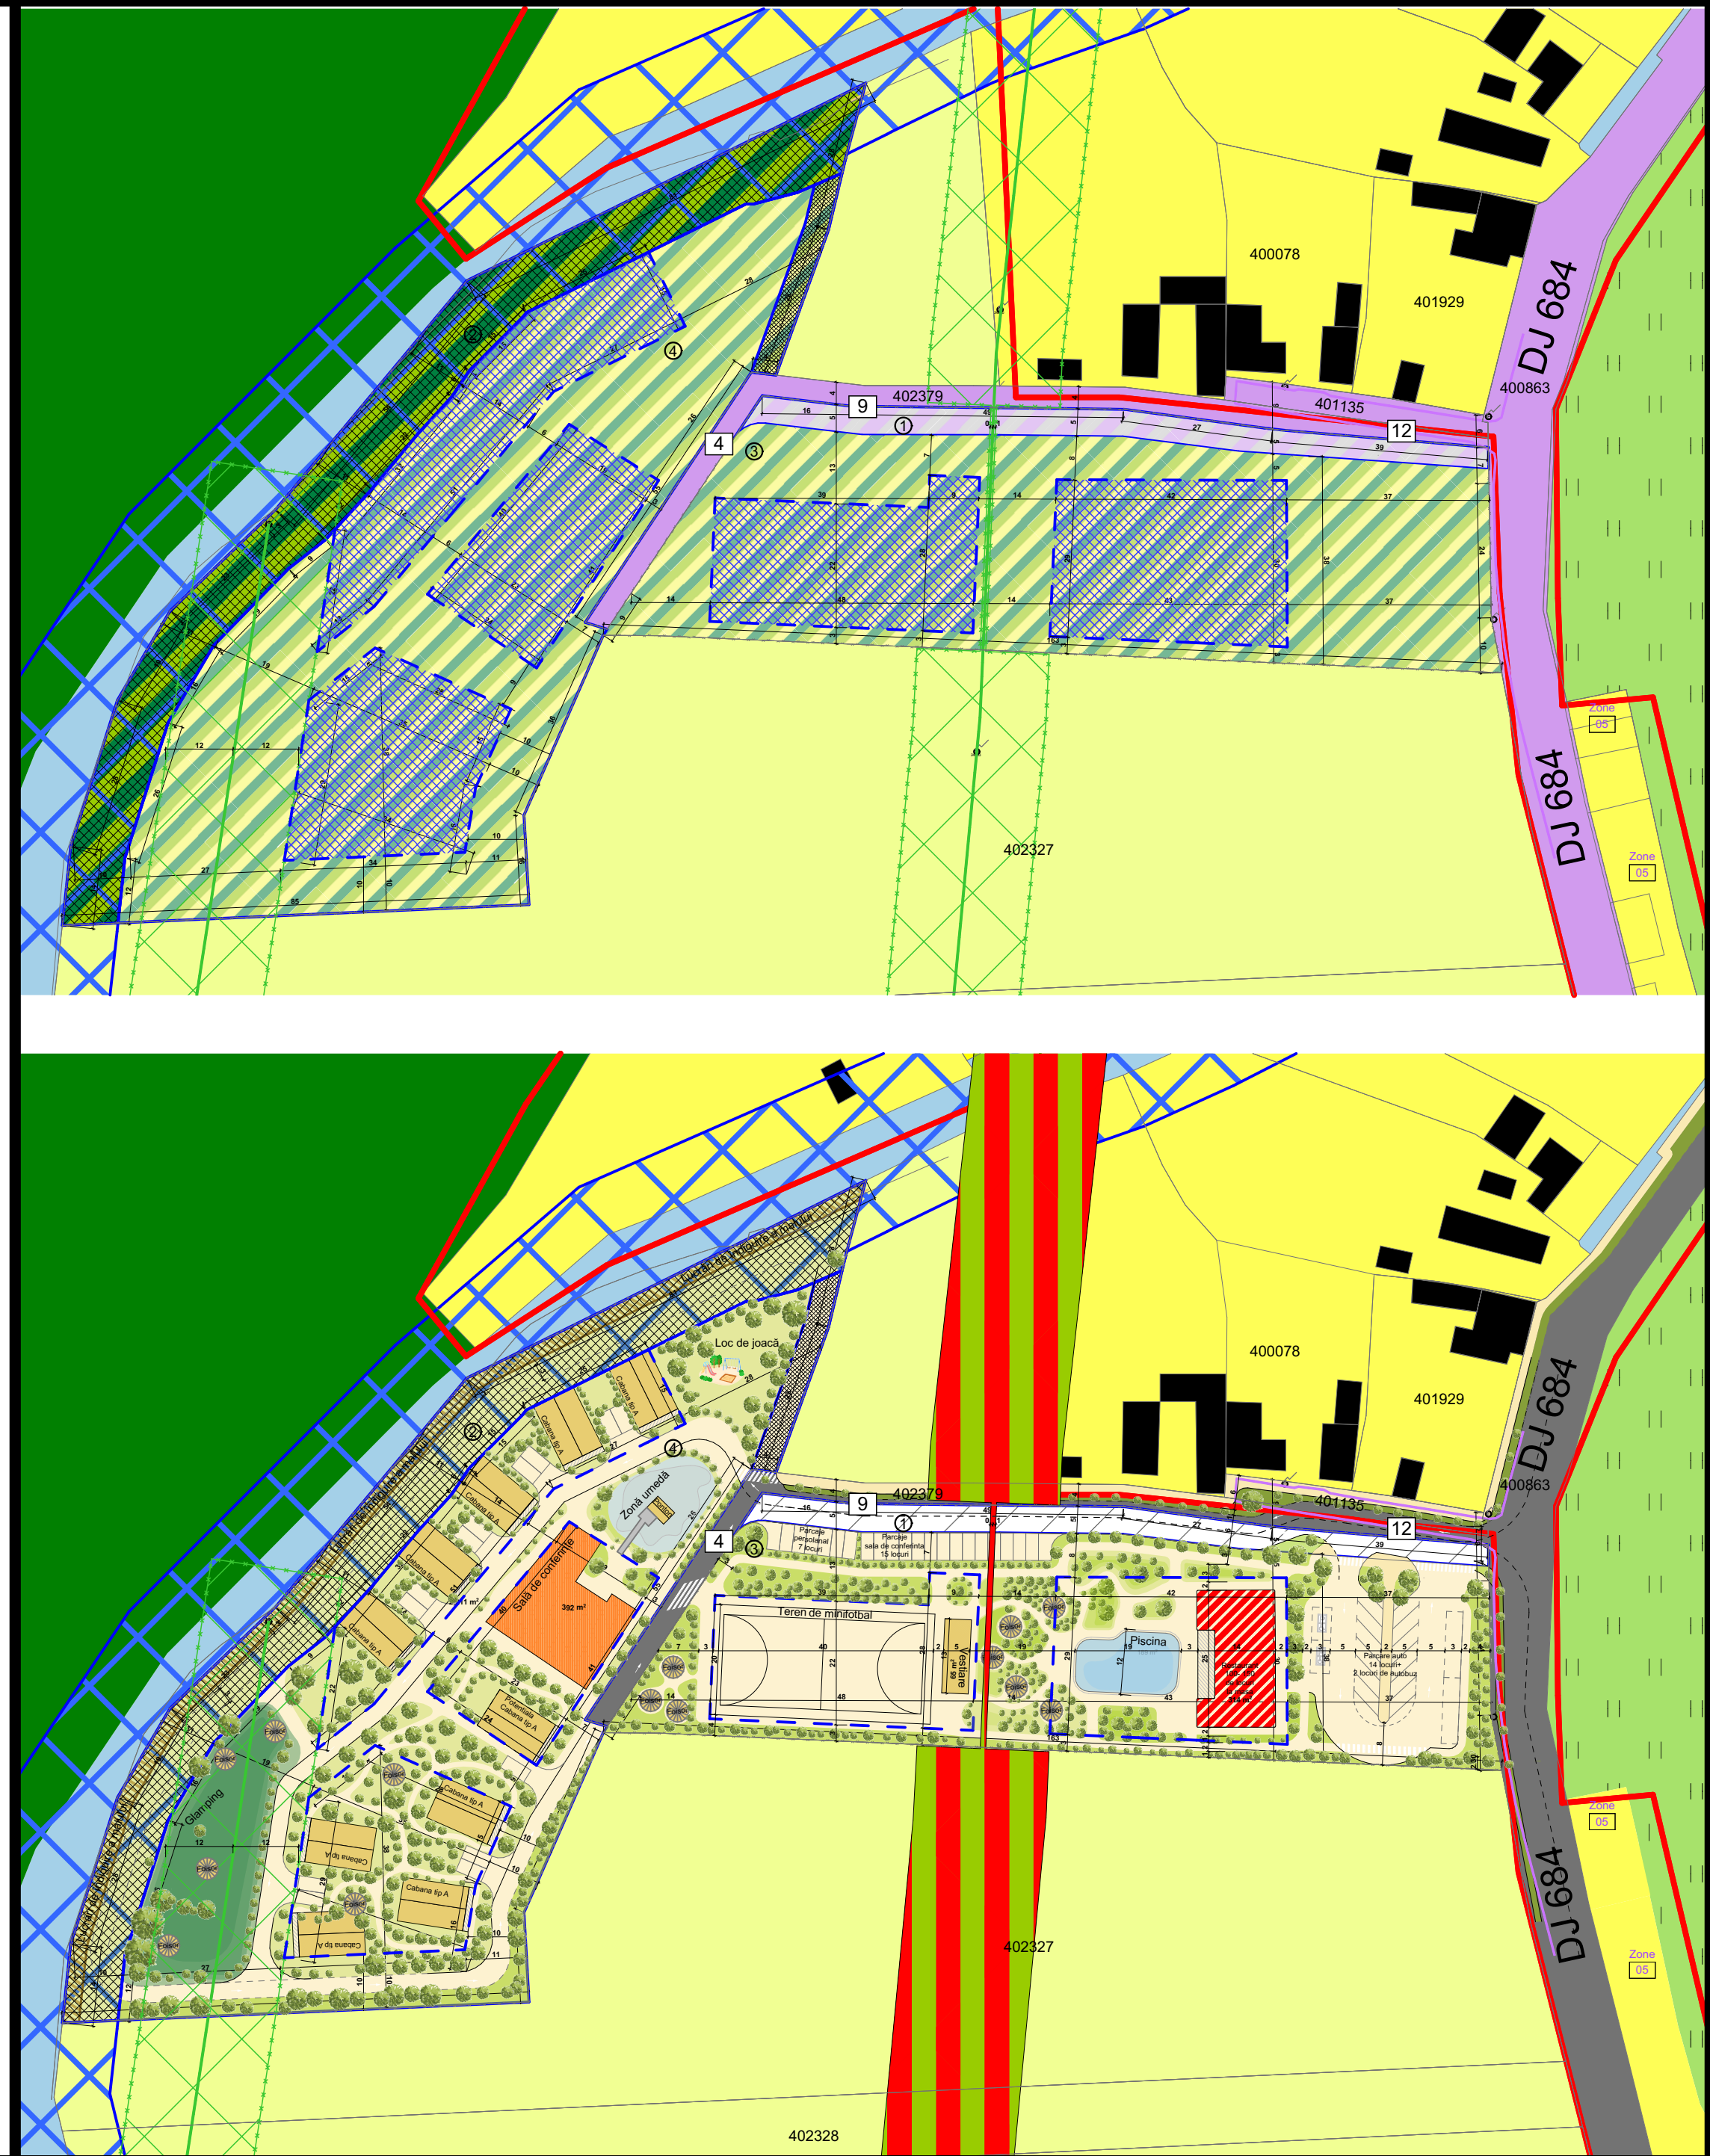

PUBLICUL ESTE INVITAT SA TRANSMITA OBSERVATII SI PROPUNERI

privind intentia de elaborare a planului urbanistic ZONAL
in perioada **10.07.2024 - 10.08.2024** intre orele 09-12
(luni-joi)

Persoana responsabila cu informarea si consultarea publicului:

Viceprimar al Primariei Comunei Tomești Muntean Sergiu- Lucian

Adresa: Sat Colonia Fabricii, nr. 46, tel: 0728115127

Observațiile sunt necesare în vederea stabilirii cerințelor de elaborare a
propunerilor.

Raspunsul la observatiile transmise va fi **in scris, la cerere
si poate fi consultat la sediul
Primariei Comunei Tomești**

Etapele preconizate pentru consultarea publicului
până la aprobarea planului:

- implicarea publicului in etapa elaborării studiilor de fundamentare
- implicarea publicului in etapa elaborării propunerilor ce vor fi supuse avizatorilor
- implicarea publicului in etapa aprobării propunerii finale