

Tronson 1

Zona 1

spre statia de
epurare Romanesti ->

se racordeaza cu tronson 1

FL 455

Tronson 2


LEGENDA EDITARE

- AR retea de alimentare cu apa propusa
- conduita de aductiune propusa
- AR conduita de alimentare cu apa existenta
- F foraj
- capetare izvor
- gospodarie de apa (foraj, statie de
tratare, statie de pompare)
- retea de canalizare menajera propusa
- conduita de refulare
- conduita de canalizare menajera existenta
- bazin vidanjabil propus
- statie de epurare propusa
- SE statie de pompare ape uzate propusa
- SP statie de pompare ape uzate propusa

Tomesti

Trup 1

se racordeaza cu tronson 2

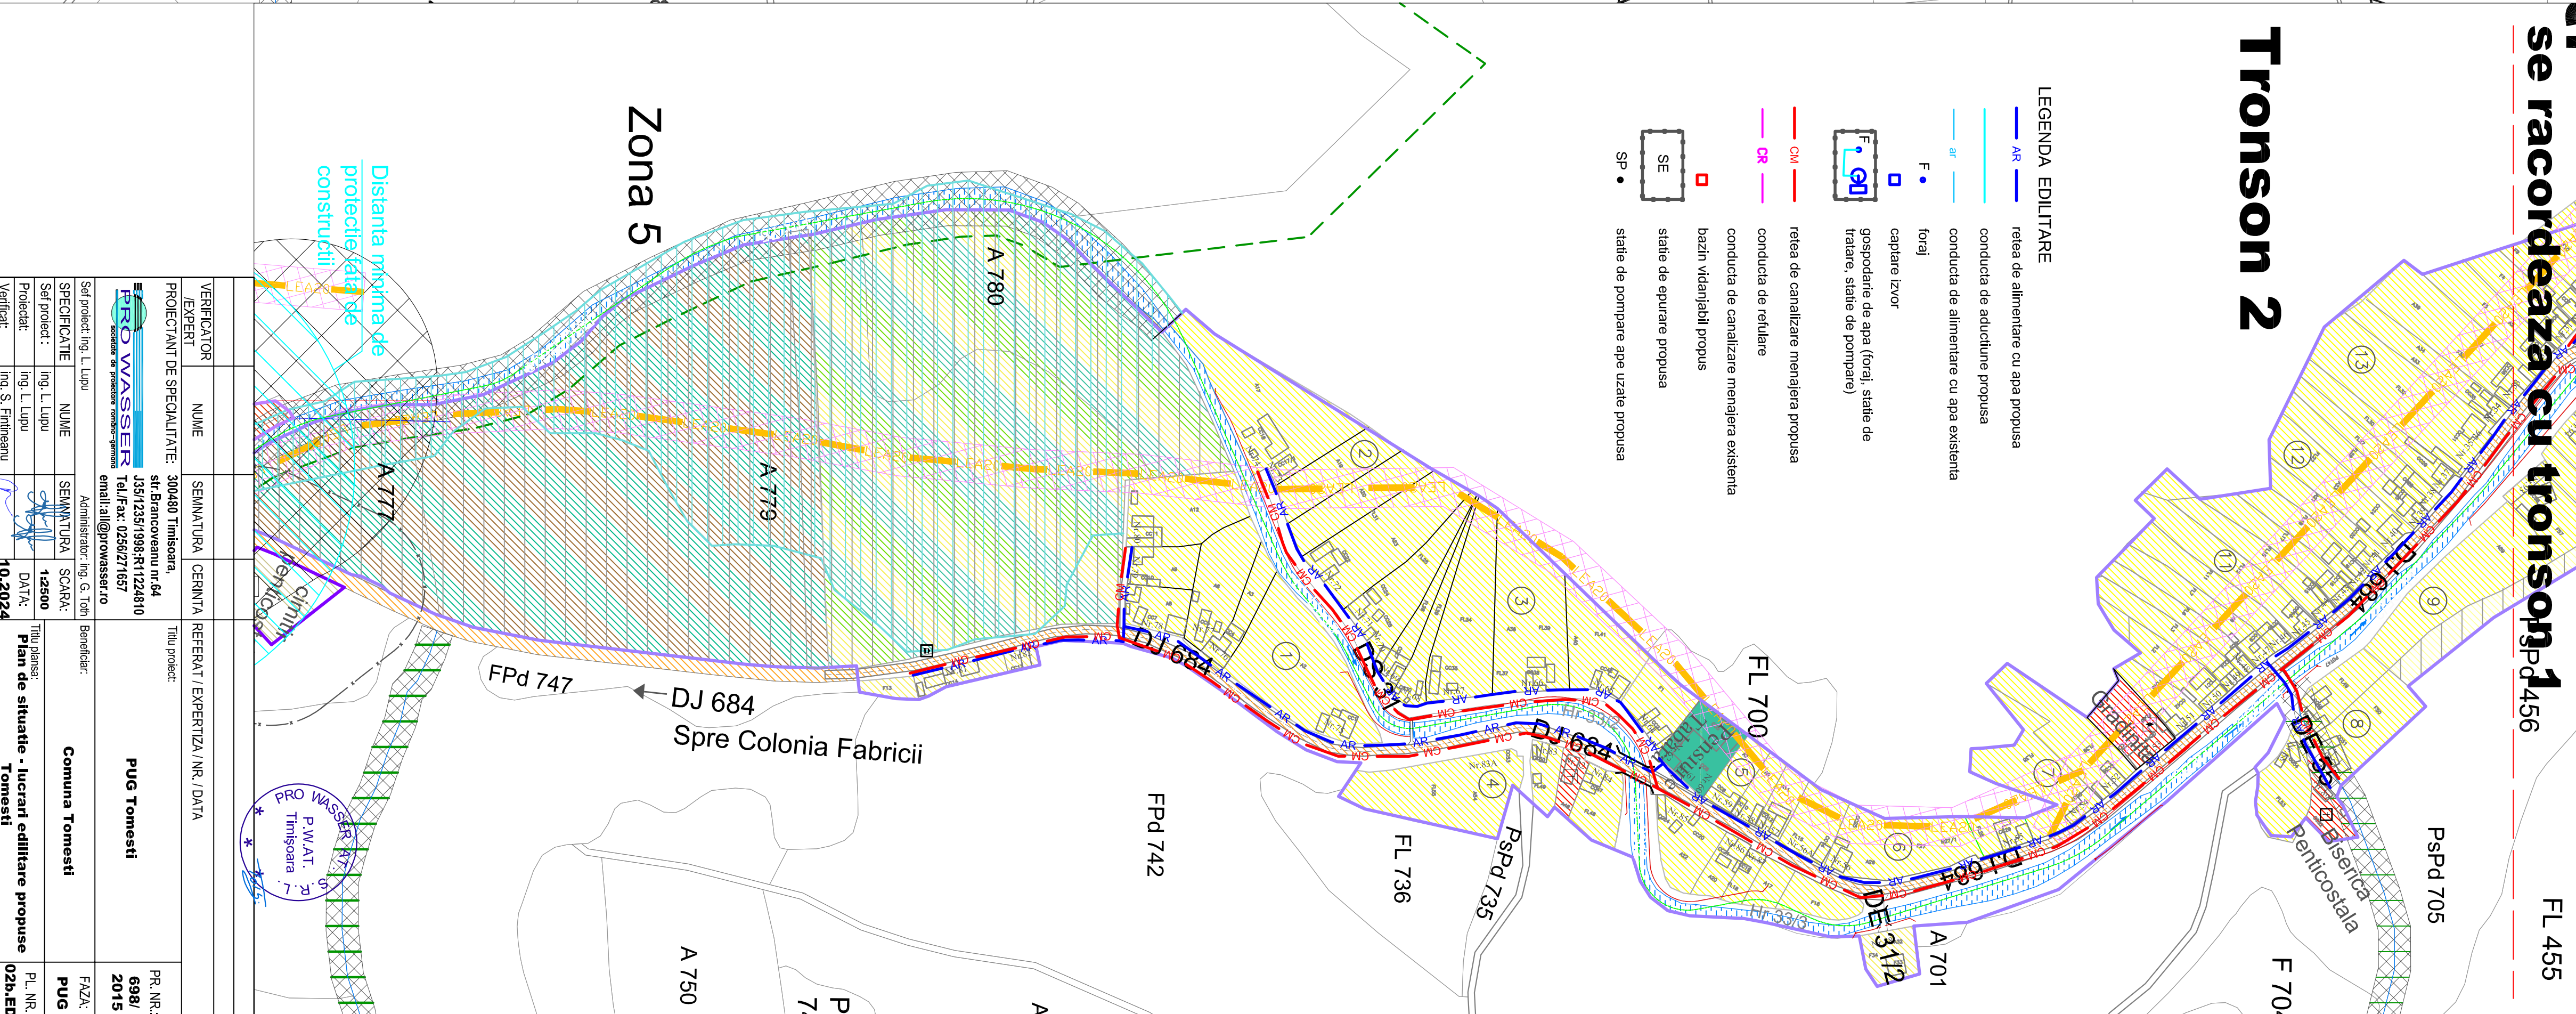

VERIFICATOR	NUME	SEMANTURA	CENINTA	REFERAT / EXPERIZA / NR. DATA	PR. NR.:
PROIECTANT DE SPECIALITATE	300480 Timisoara,				698/
	J39/123/1998/R/1224810				2015
	Tel/Fax: 0256271657				
	email: info@prowasser.ro				
Ser proiect: Ing. L. Lupu	NUME	SEMANTURA	SCARA:	Beneficiar	FAZA:
Ser proiect: Ing. L. Lupu	14250			Comuna Tomesti	PUG
Proiectat: Ing. L. Lupu	DATA:				PL. NR.:
Verificat: Ing. S. Trifanescu	10.2024				02b.ED