

PLAN URBANISTIC GENERAL COMUNA TOMESTI
PLAN NR. 4.2 LOCALITATILE ROMANESTI, COLONIA FABRICII, VALEA LUI LIMAN.
REGLEMENTARI - RETELE ELECTRICE SI TELECOMUNICATII

LEGENDA

Limite teritoriale

- Limita teritoriului comunal
- Limita teritoriului intravilan existent
- Limita teritoriului intravilan propus
- Limita de proprietăți

Zonificare funcțională

- Zona centrală cu funcțiuni de interes public propusă
- Zona de locuire și funcțiuni complementare cu regim de înălțime redus existentă
- Zona de locuire și funcțiuni complementare cu regim de înălțime redus propusă
- Zona de locuire destinată agrementului propusă
- Zona industrială, producție, depozitare existentă
- Zona industrială, producție, depozitare propusă
- Zona de spații verzi amenajate, agrement, sport și turism existentă
- Zona de spații verzi amenajate agrement, sport și turism propusă
- Zona rețele tehnico-edilitare și construcții aferente existente
- Zona rețele tehnico-edilitare și construcții aferente propuse
- Zona verde în intravilan existentă
- Cimitire existente
- Cimitire propuse
- Zona de cult și turism propusă
- Ape curgătoare
- Băți naturale sau artificiale, canale de desecare existente
- Paduri existente

Elemente funcționale

- Administrație publică
- Învățământ
- Cultură
- Culte
- Pomperi, poliție, etc.
- Monumente istorice, de artă, de arhitectură, situri arheologice, etc.
- Fintana publică

Alte elemente

- Poduri, pasaje existente

Căi de comunicații

Circulații rutiere majore


- Drumuri județene DJ existente
- Drumuri comunale DC existente
- Drumuri exploatare DC existente
- Alte drumuri de importanță locală trasee nemodernizate existente

Străzi


- Da 2
- Străzi asfaltice existente
- Străzi cu îmbrăcăminte asfaltică existente
- Străzi cu îmbrăcăminte de macadam existente

Rețele tehnico-edilitare și construcții aferente


- Traseu cablu subteran pentru telecomunicații existent
 - Traseu cablu subteran pentru telecomunicații propus
 - Linie electrică aeriană, nivel de tensiune 20 kV existentă
 - Linie electrică aeriană, nivel de tensiune 20 kV propusă (culoare de protecție cu lățimea de 1metru)
 - Linie electrică subterană, nivel de tensiune 0,4 kV propusă (culoare de protecție cu lățimea de 1metru)
 - Posturi de transformare energie electrică existente
 - Posturi de transformare energie electrică propuse
- Reglementări existente
- Zona cu risc natural de inundații conform hartiilor de risc aferente existente
 - Interdicție de construire 50 m față de cimitire
 - Interdicție temporară de construire până la elaborarea PUZ
 - Interdicție de construire în apropierea padurilor

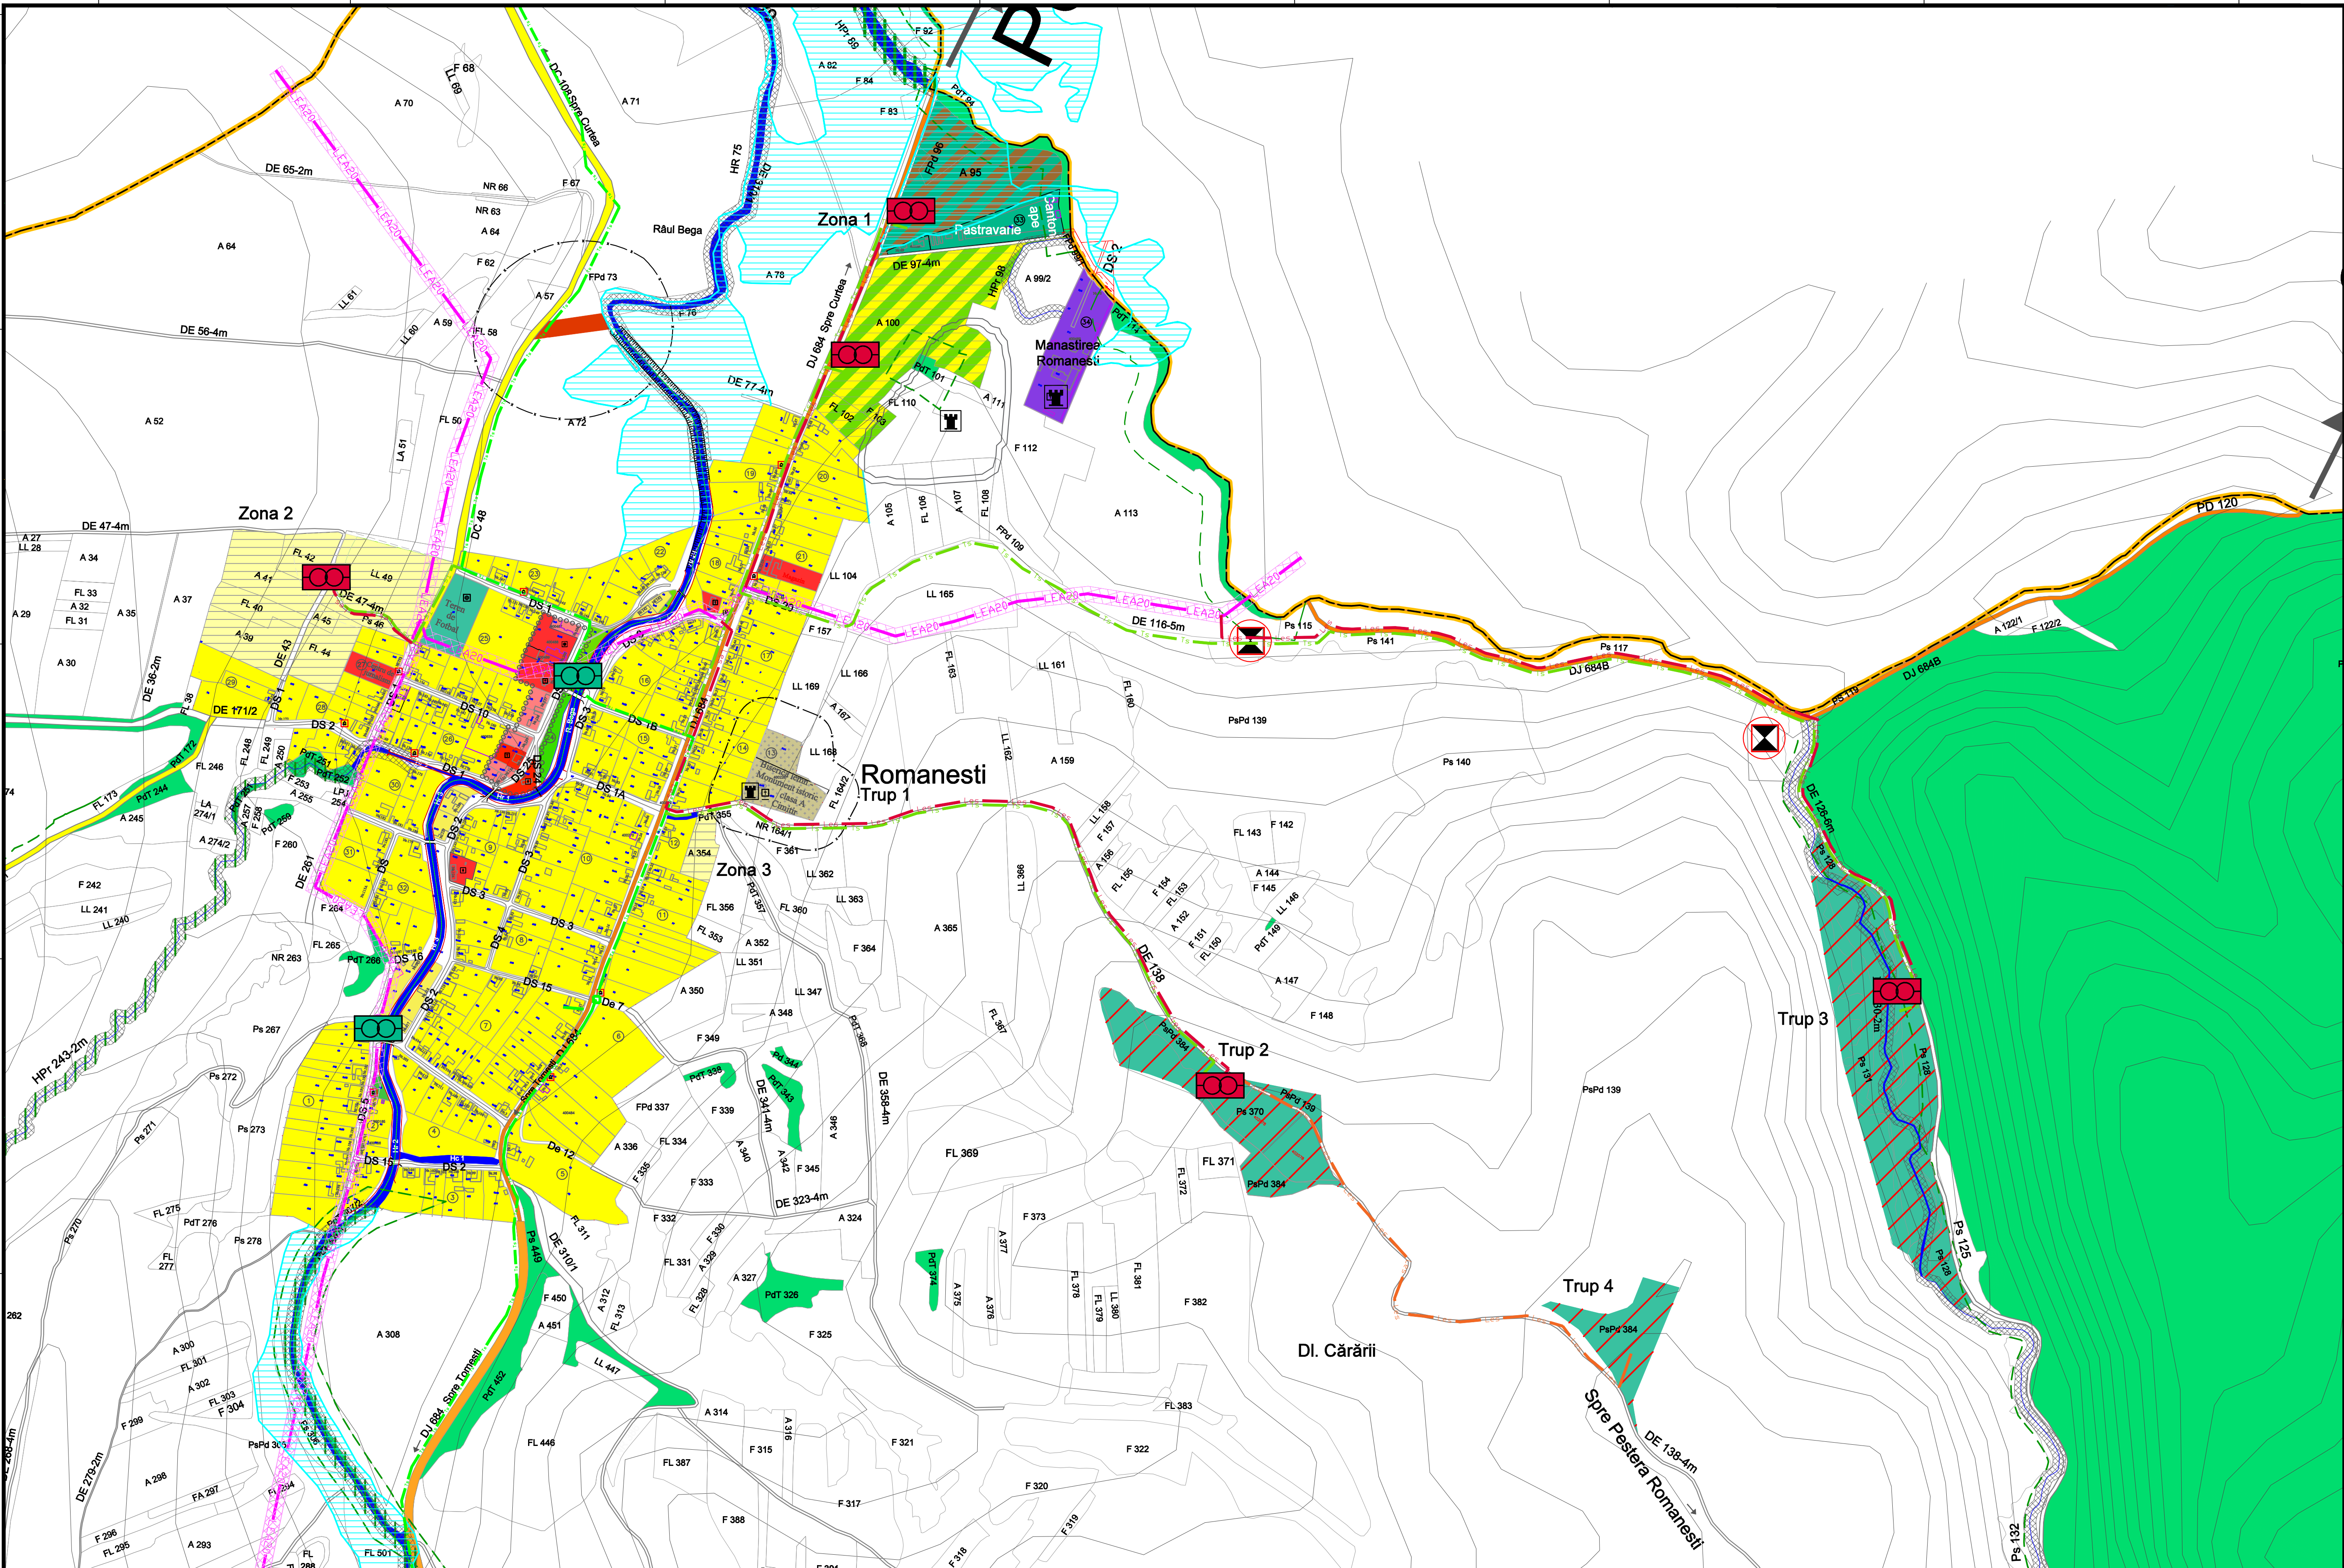


ROMANESTI

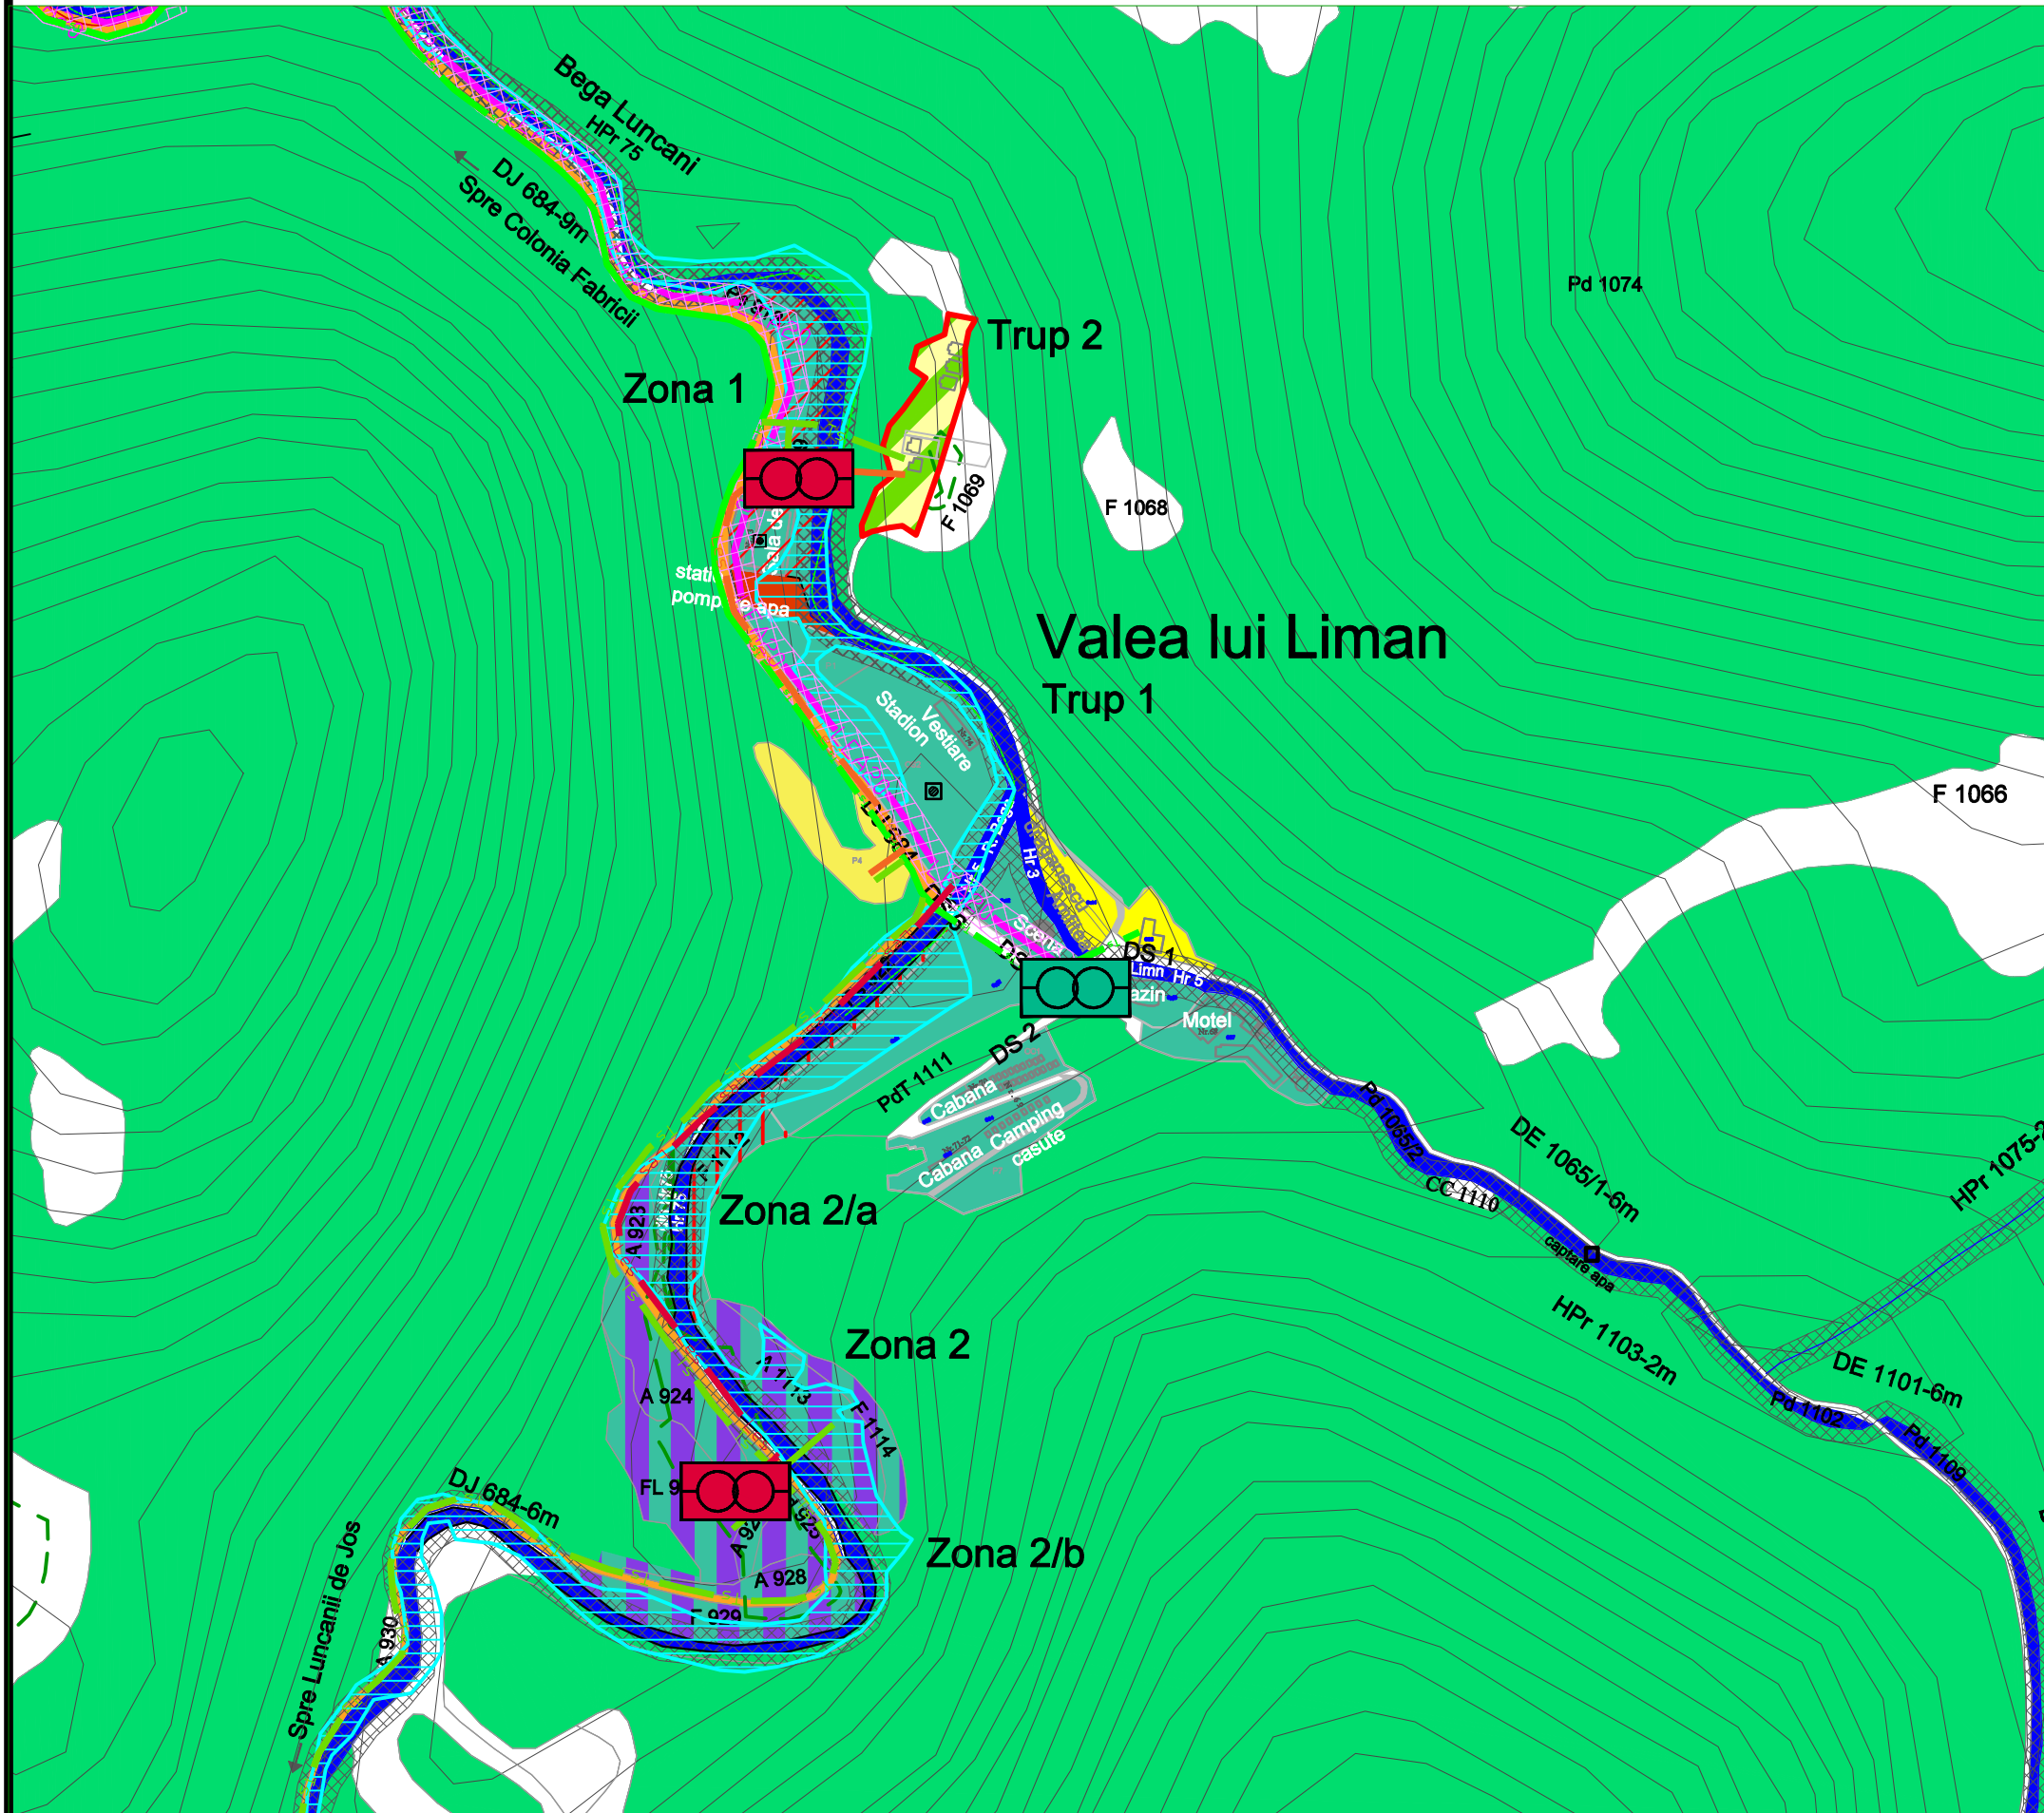

VALEA LUI LIMAN

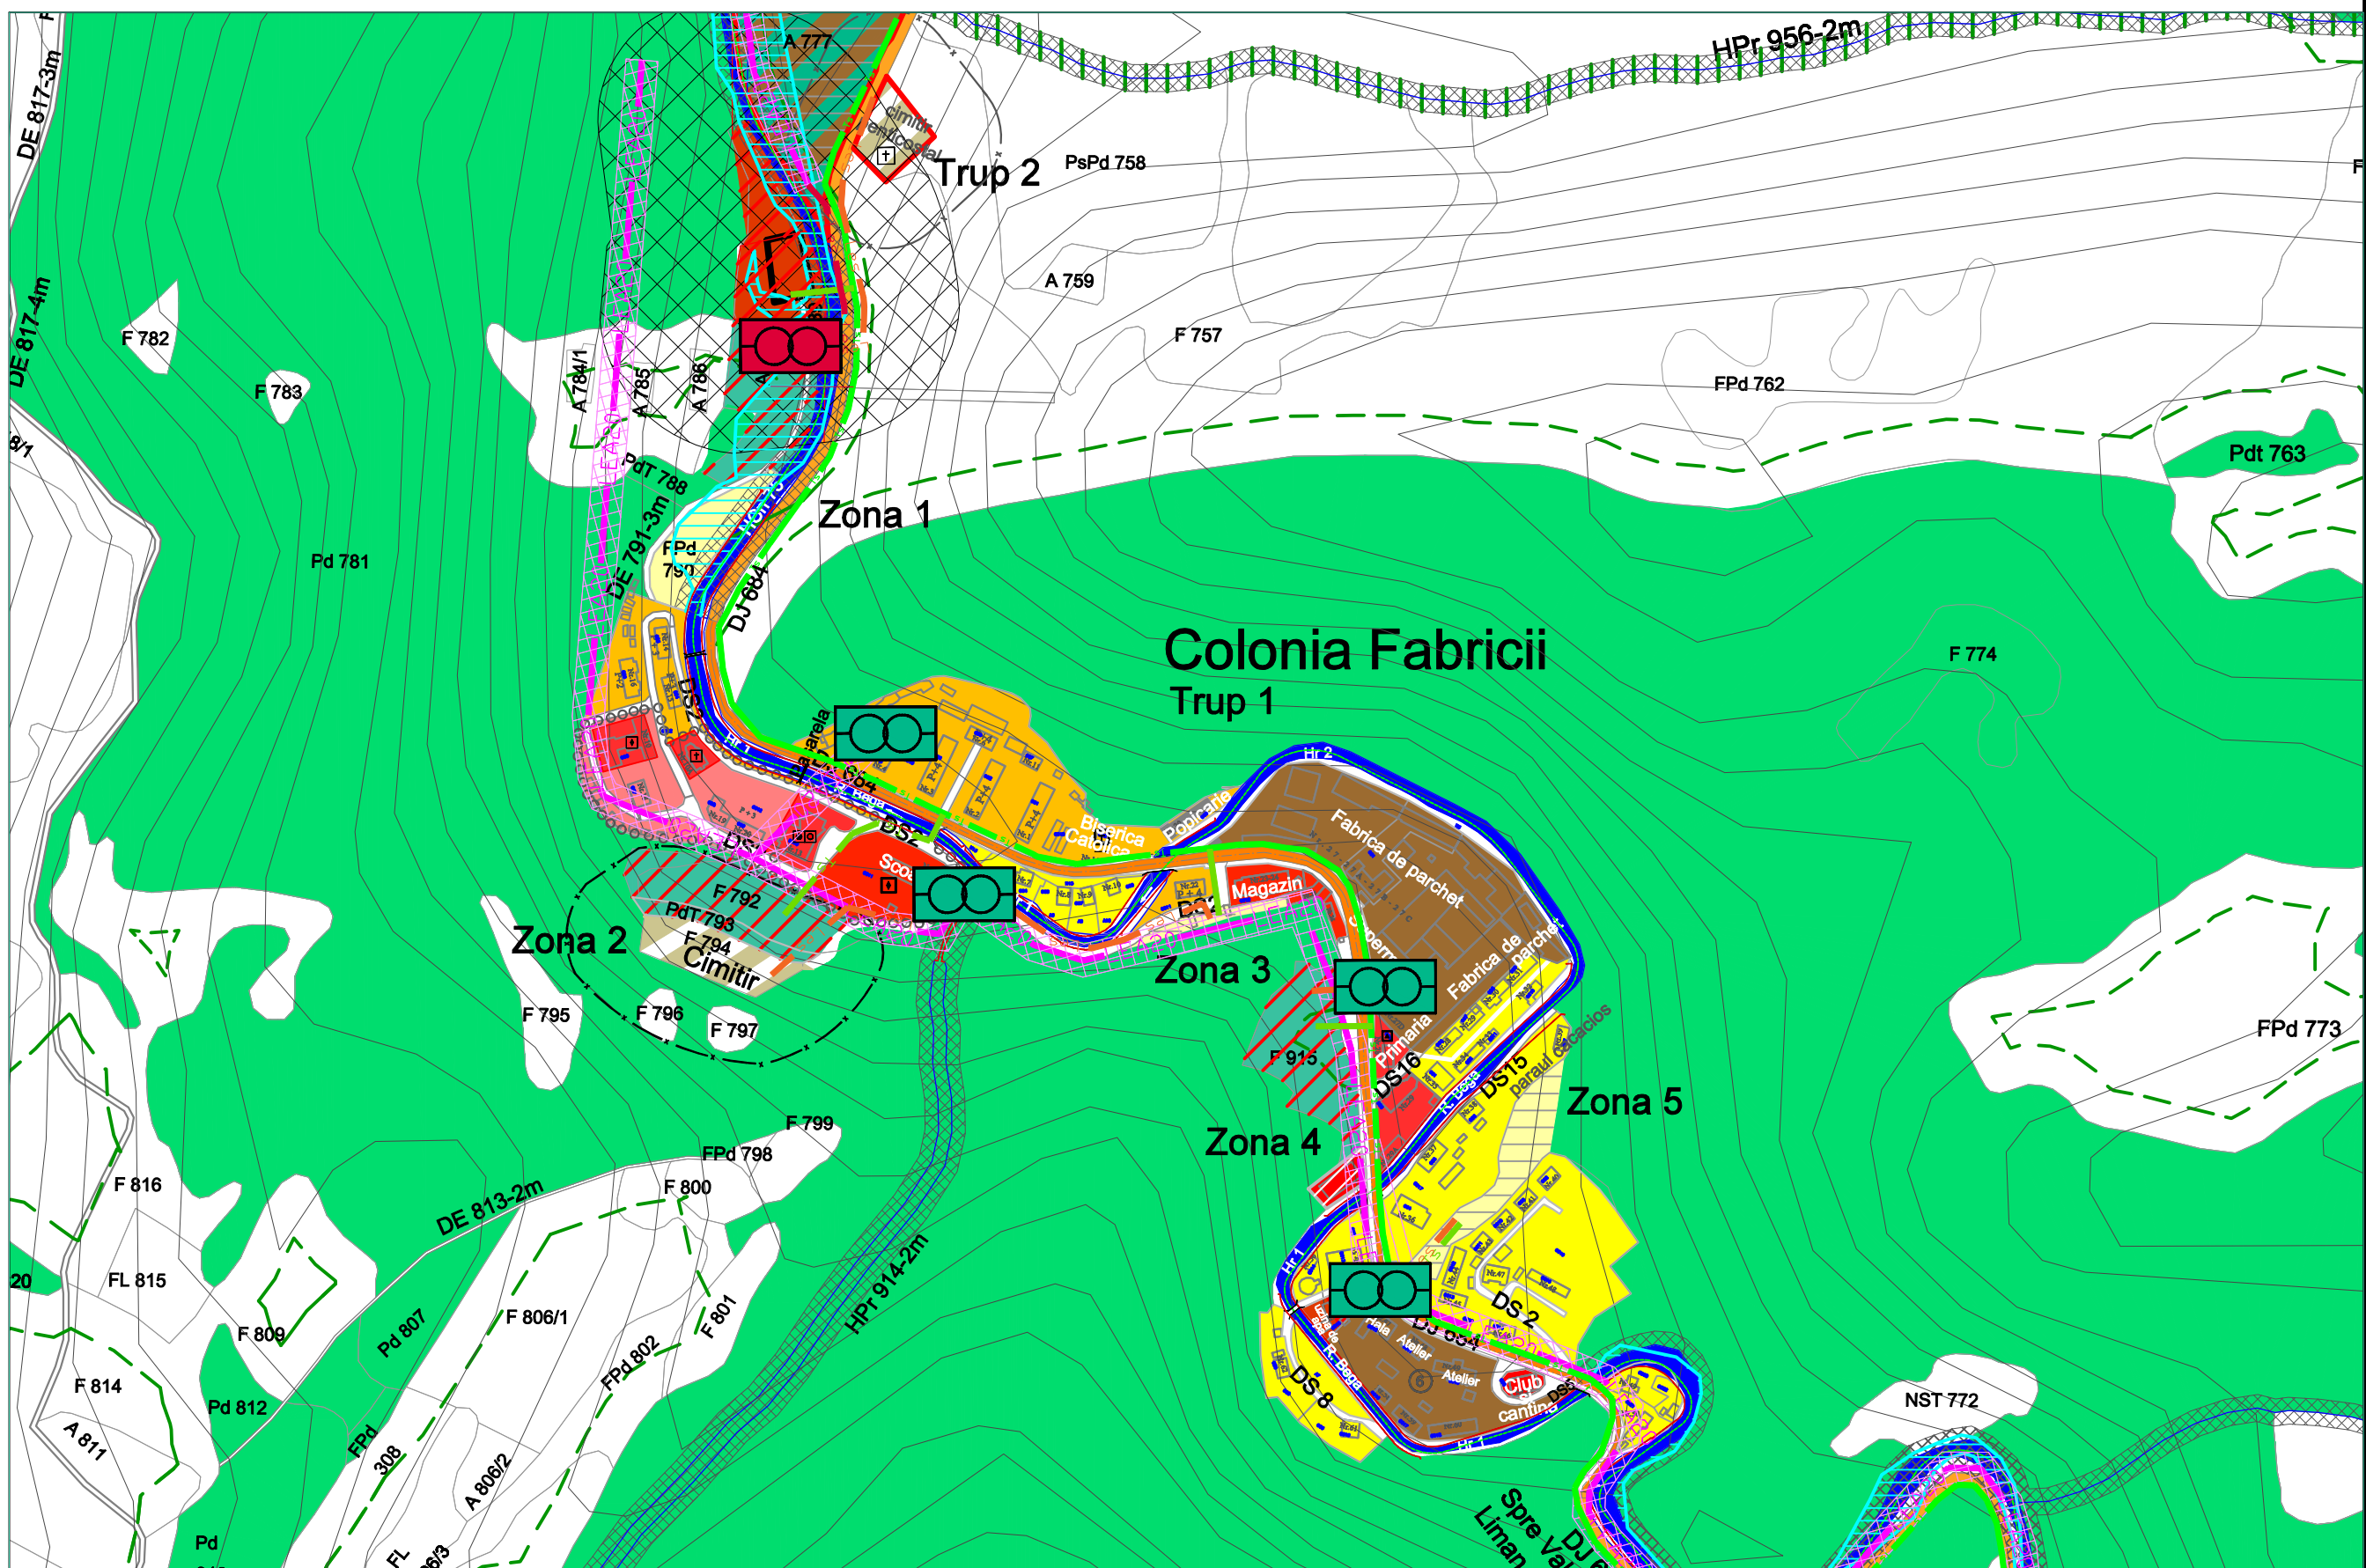

COLONIA FABRICII

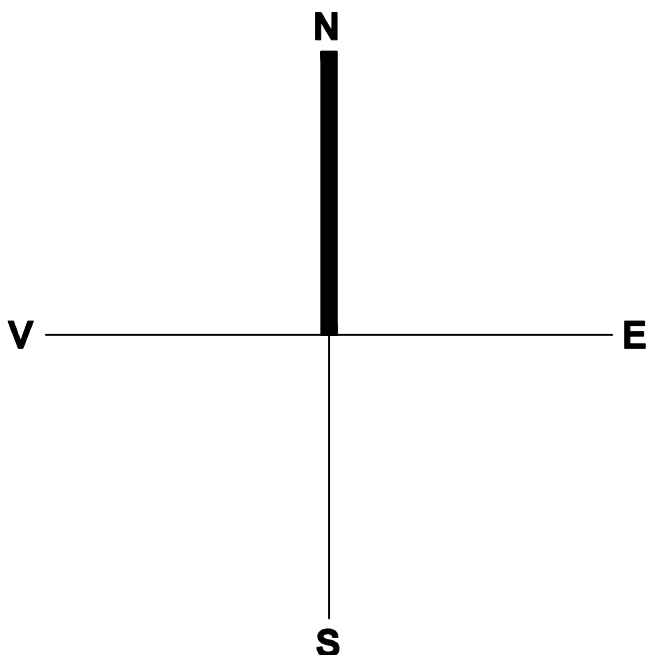

Proiectant de specialitate Ing. Alin Tudor	S.C. ELDD S.R.L. Ing. Alin Tudor	Avizul ANRE 11807/2016 Ing. Alin Tudor
Proiectat de specialitate Ing. Alin Tudor	Proiect nr. 199/01/2016	Faza: P.U.G. AVIZE
Proiectat de specialitate Ing. Alin Tudor	Denumirea proiectului: PLAN URBANISTIC GENERAL COMUNA TOMESTI, JUD. TIMIȘ	Beneficiar: COMUNA TOMESTI
Proiectat de specialitate Ing. Alin Tudor	Sfârșit proiect: Ing. Alin Tudor	Descrierea planșei: LOCALITATILE ROMANESTI, VALEA LUI LIMAN, COLONIA FABRICII REGLEMENTARI REțele ELECTRICE SI TELECOMUNICATII
Proiectat de specialitate Ing. Alin Tudor	Drept de proiectare: Ing. Alin Tudor	Scara: 1 : 8 000
Proiectat de specialitate Ing. Alin Tudor	Drept de proiectare: Ing. Alin Tudor	Data: Noiembrie 2017
Proiectat de specialitate Ing. Alin Tudor	Drept de proiectare: Ing. Alin Tudor	Nr. Desen: 4.2